


MAITRE D'OUVRAGE:	Destinataire : Hôtel de ville de VIANE Place du Petit Train 81530 Viane
OPERATION:	Création d'un silo de stockage pour plaquette de bois et d'un local chaufferie pour chaudière bois.
	dossier de consultation des entreprises (D.C.E.)
ARCHITECTE:	Flavien GUILLEMAIN ARCHITECTE D.P.L.G Le Bourg 81530 SENAUX PORT : 06.21.83.02.20 aulloumainarchi@gmail.com ARCHITECTE LEVAL SODE SARL - 71112 Rue de la République - 42100 Ruffec - 03.44.58.72.00/77


EDITION AVRIL 2017
Ref: <small>Page: 1/10 - 1/10 - 1/10 - 1/10</small>

Dossier de Consultation des Entreprises (D.C.E.)

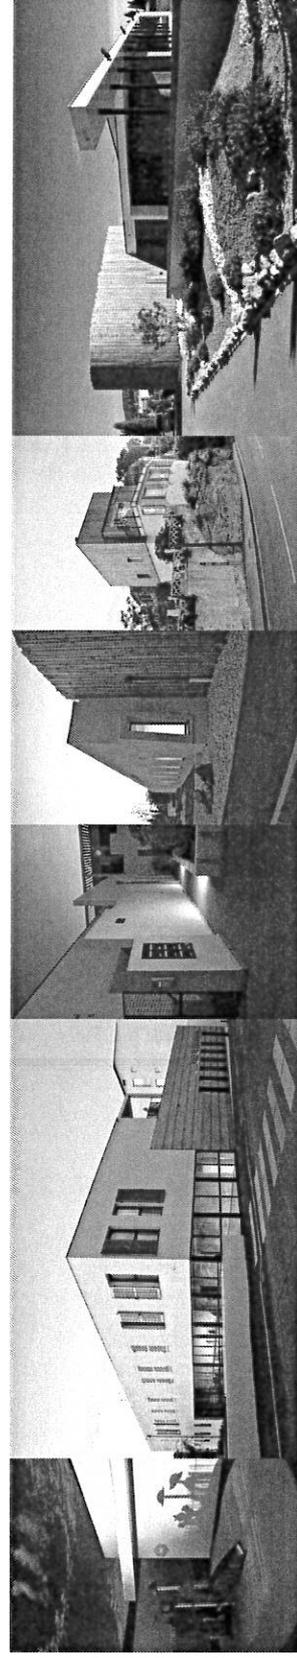


MAITRE D'OUVRAGE:	Destinataire : Hôtel de ville de VIANE Place du Petit Train 81530 Viane	OPERATION:	Création d'un silo de stockage pour plaquette de bois et d'un local chaufferie pour chaudière bois.	dossier de consultation des entreprises (D.C.E.)	PLAN DE MASSE Echelle: 1/200e		ARCHITECTE:	Flavien GUILLEMAIN ARCHITECTE D.P.L.G Le Bourg 81530 SENNAUX PORT : 06.21.83.02.20. g.guillemain.archi@gmail.com ARCHITECTE LEAD COMPARE : 11152 N° de l'Etat : 1191810 N° de l'Ordre : 122 900 000 17
--------------------------	---	-------------------	--	---	---	---	--------------------	--

EDITION AVRIL 2017	Ref:	01
------------------------------	-------------	-----------

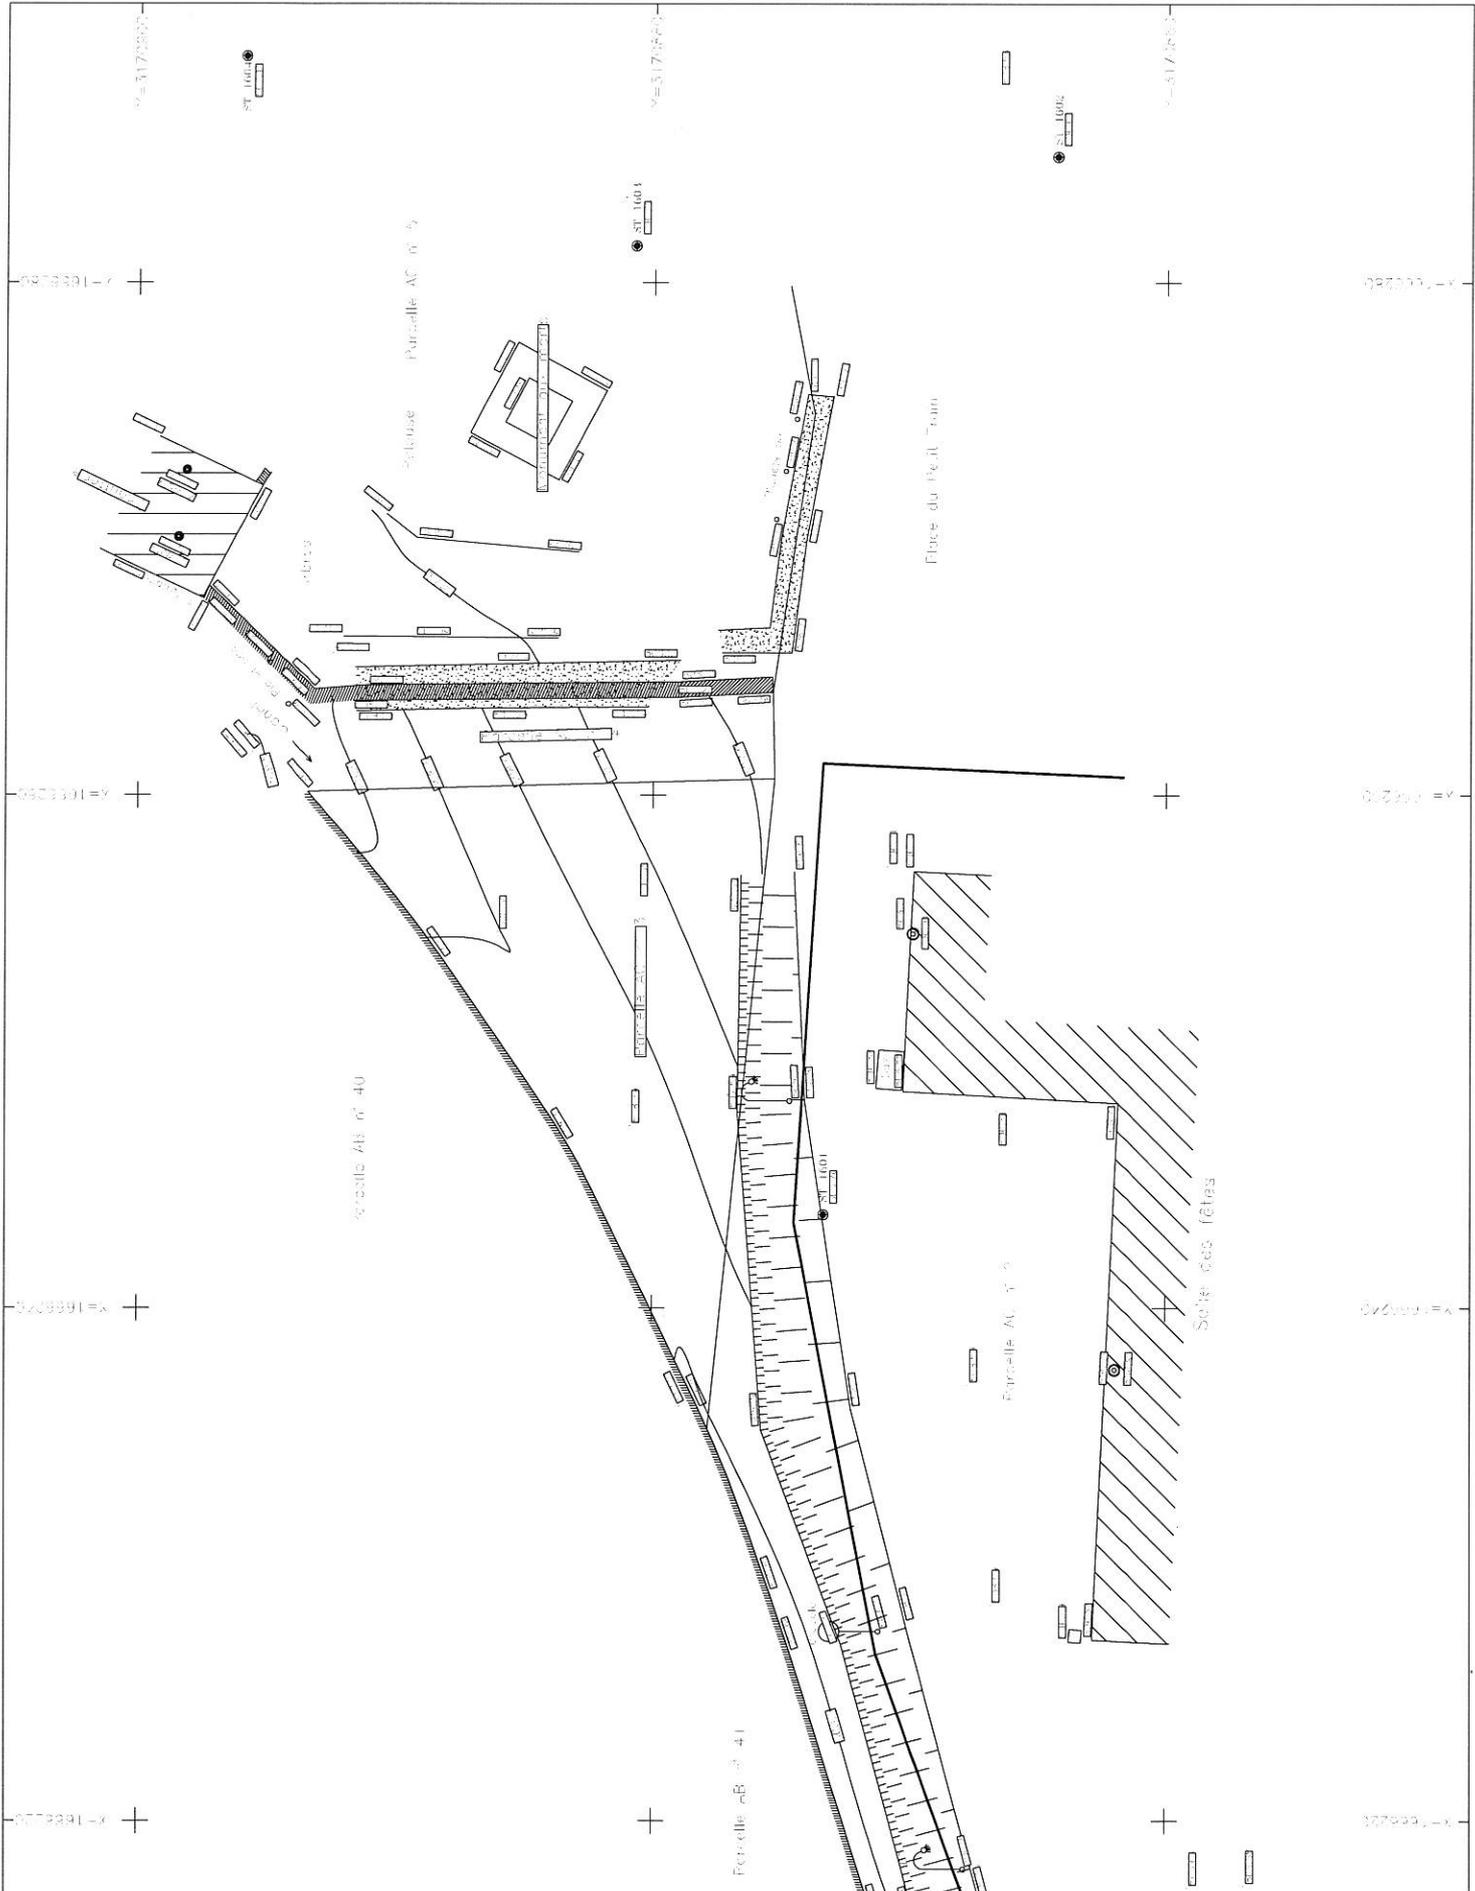


MAITRE D'OUVRAGE:	Destinataire : Hôtel de ville de VIANE Place du Petit Train 81530 Viane
OPERATION:	Création d'un silo de stockage pour plaquette de bois et d'un local chaufferie pour chaudière bois.
	dossier de consultation des entreprises (D.C.E.)
	PLAN DE MASSE PROJET Echelle: 1/100e
	
ARCHITECTE:	Flavien GUILLEMAIN ARCHITECTE D.P.L.G Le Bourg 81530 SENAUX PORT : 06.21.83.02.20 guillemain.archi@gmail.com ANCIENNE LEVILLON Régional - PRO 01916 - National - 910772 N° d'Ordre de Service : 23 299 124 006 11

EDITION AVRIL 2017
Ref: 02

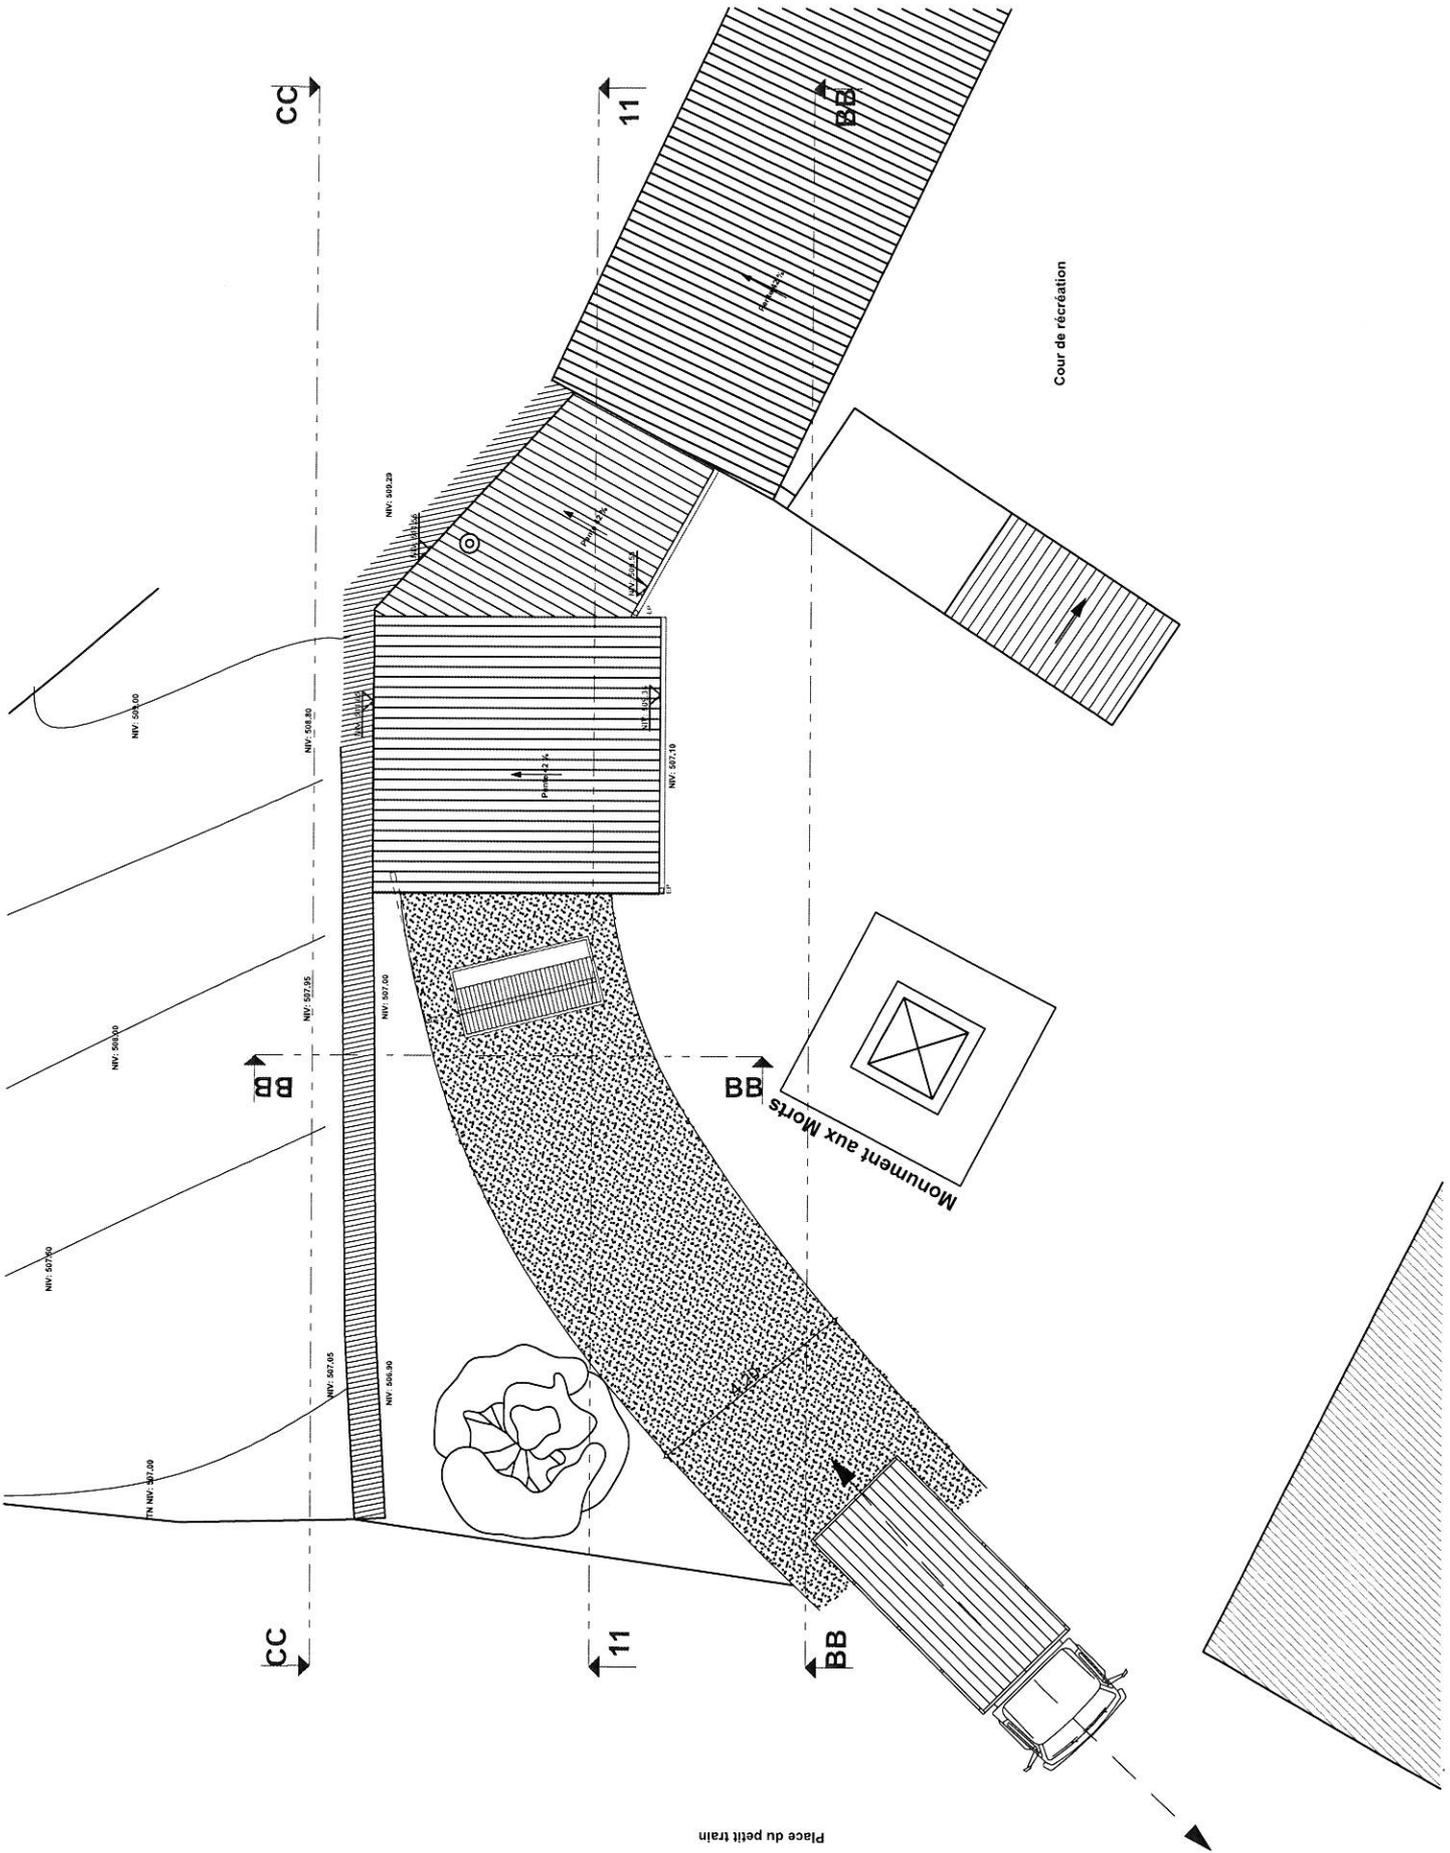



MAITRE D'OUVRAGE:	Destinataire :	OPERATION:	dossier de consultation des entreprises (D.C.E.)	PLAN DE PROJET D'AMENAGEMENT	ARCHITECTE:
Hôtel de ville de VIANE Place du Petit Train 81530 Viane	Création d'un silo de stockage pour plaquette de bois et d'un local chaufferie pour chaudière bois.	PLAN DE PROJET D'AMENAGEMENT	PLAN DE PROJET D'AMENAGEMENT	Flavien GUILLEMANN ARCHITECTE D.P.L.G	Le Bourg 81530 SENAUX PORT : 06.21.83.02.20 qualific@flavien-guillemann.com
				Echelle: 1/50e	Regional : 810 019 190 National : 810 0772 National de l'Etat : 01 205 705 000 11

EDITION AVRIL 2017	Échelle : 1/50e (Charbon, blanc)
Ref: 03	

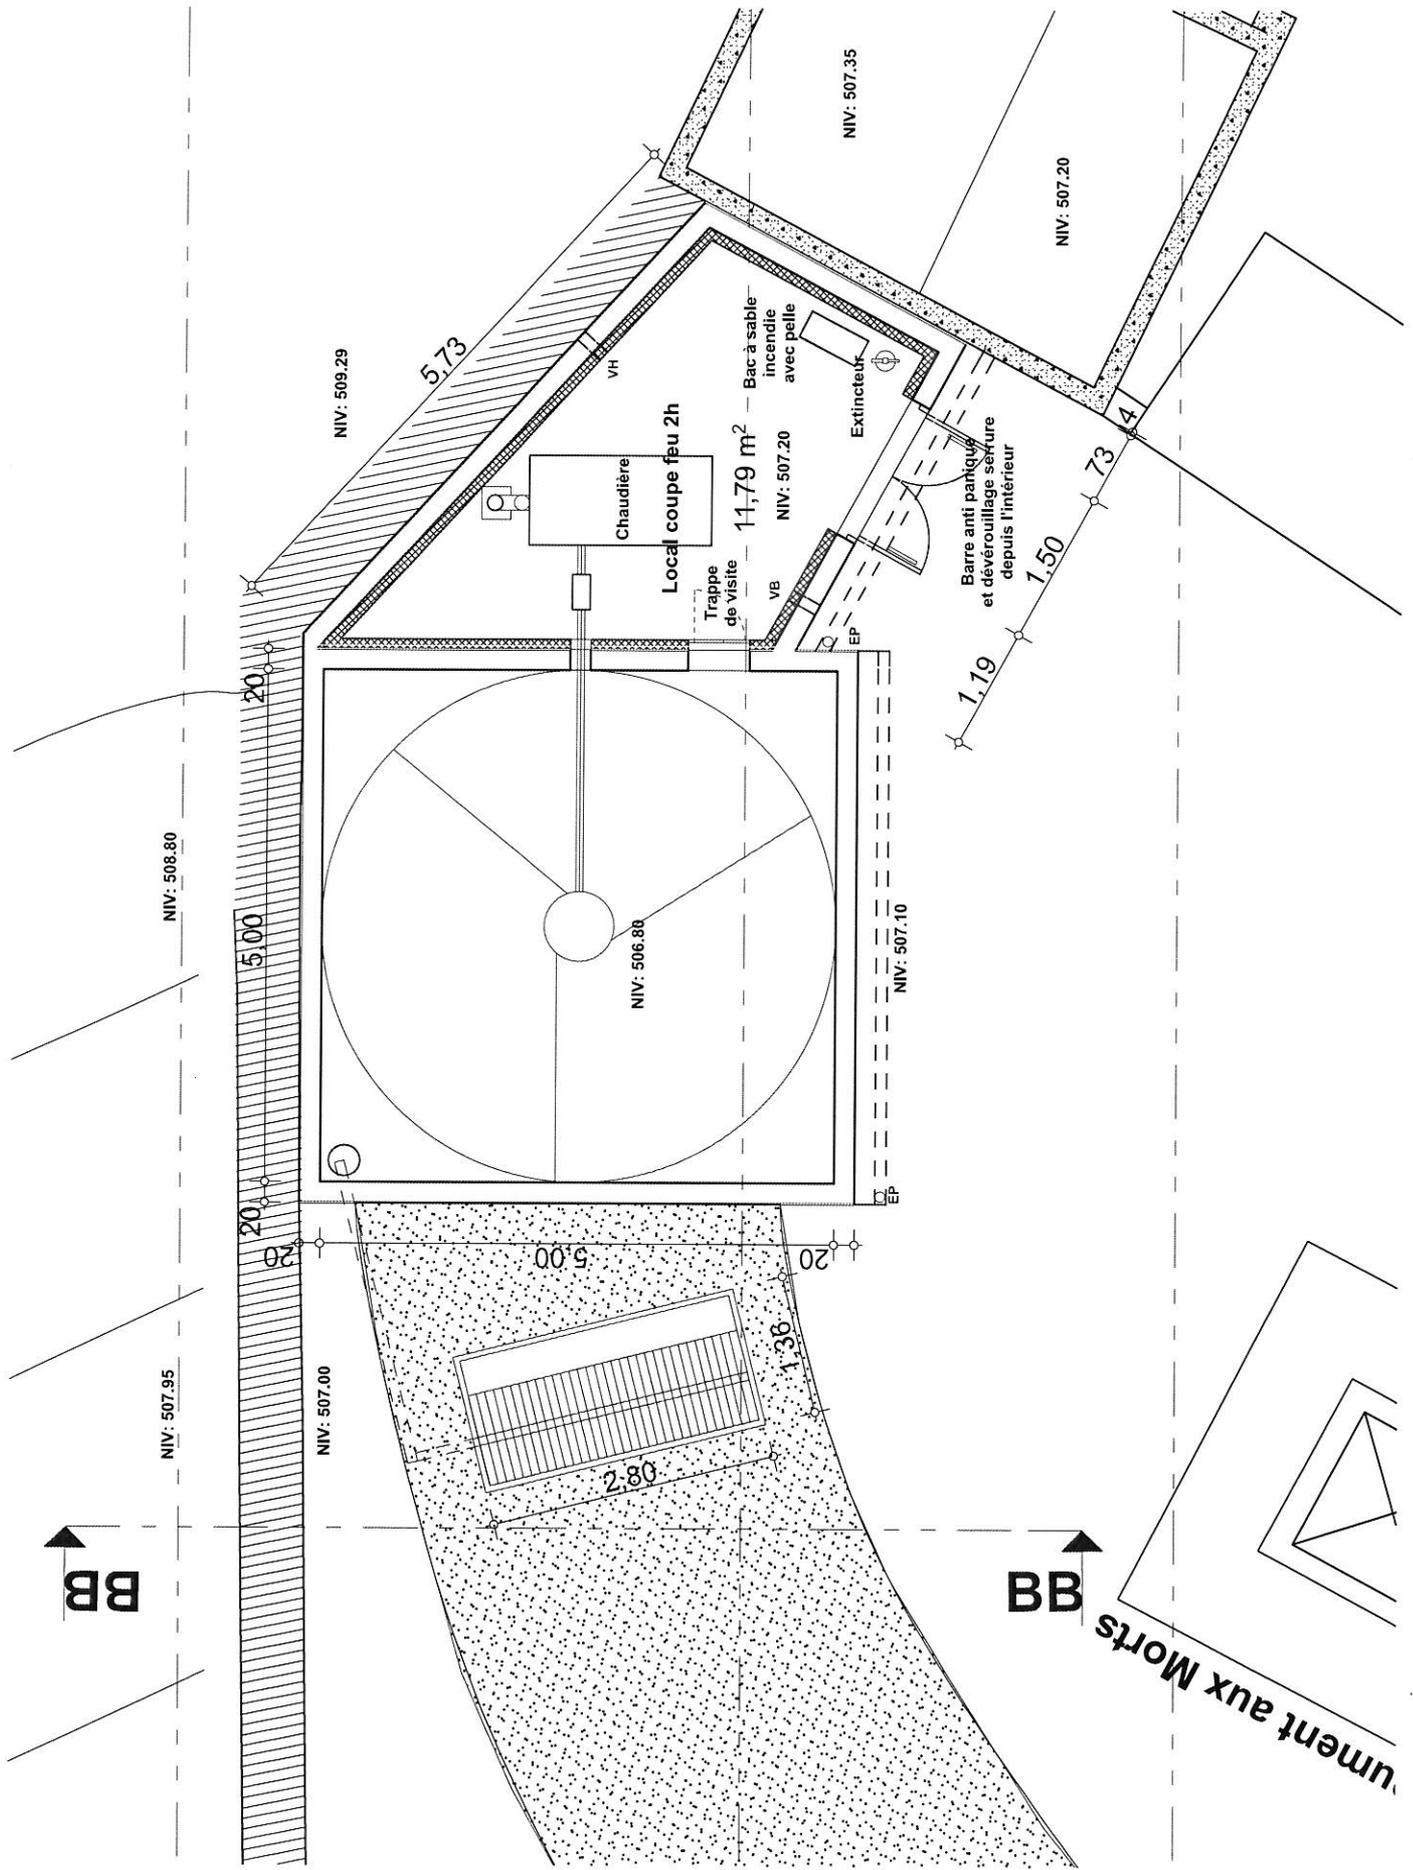



MAITRE D'OUVRAGE:	Destinataire : Hôtel de ville de VIANE Place du Petit Train 81530 Viane	OPERATION:	Création d'un silo de stockage pour plaquette de bois et d'un local chaufferie pour chaudière bois.	dossier de consultation des entreprises (D.C.E.)	COUPE DE PROJET D'AMENAGEMENT Echelle: 1/100e	ARCHITECTE: Flavien GUILLEMAN ARCHITECTE D.P.L.G Le Bourg 81530 SENAUX PORT : 06.21.83.02.20. guillemain.architecte@gmail.com ARCHITECTE Libellé code APE : 7112Z Régional : 810 019 190 National : 0121772 Numéro de carte : 02 986 751 006 11
--------------------------	---	-------------------	--	---	---	---

EDITION AVRIL 2017	Plan : 104 - Chaufferie, Viane
Ref: 02	04

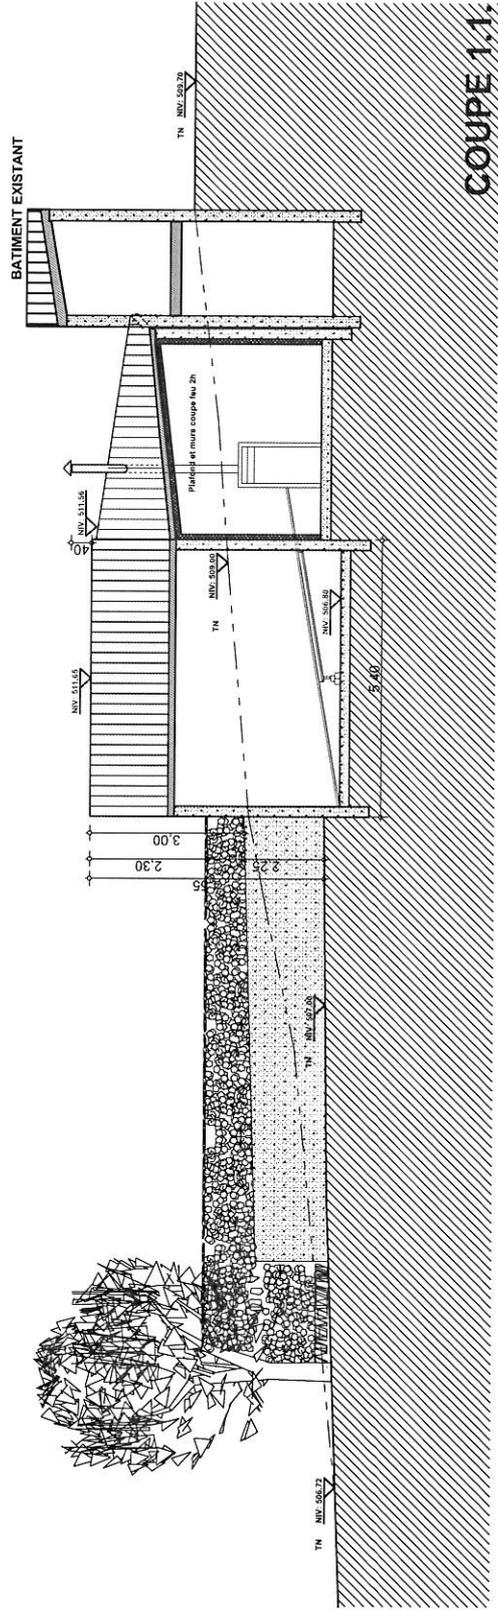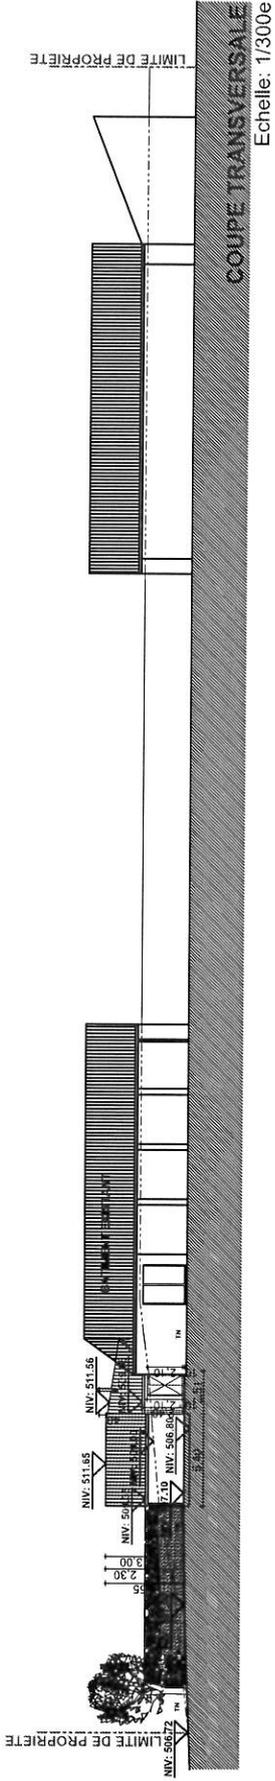


MAITRE D'OUVRAGE:	Destinataire : Hôtel de ville de VIANE Place du Petit Train 81530 Viane
OPERATION:	Création d'un silo de stockage pour plaquette de bois et d'un local chaufferie pour chaudière bois.
	dossier de consultation des entreprises (D.C.E.)
FACADE DE PROJET D'AMENAGEMENT	ARCHITECTE: Flavien GUILLEMAIN ARCHITECTE D.P.L.G Le Bourg 81530 SENAUX PORT : 06.21.83.02.20 guillemain.archi@gmail.com ARCHITECTE libéral (06) 495 71152 Régional - PNO 03 05 National - 920772 N°ordre de suivi : 102 990 135 000 11
Echelle: 1/100e	

EDITION AVRIL 2017
Ref: 024

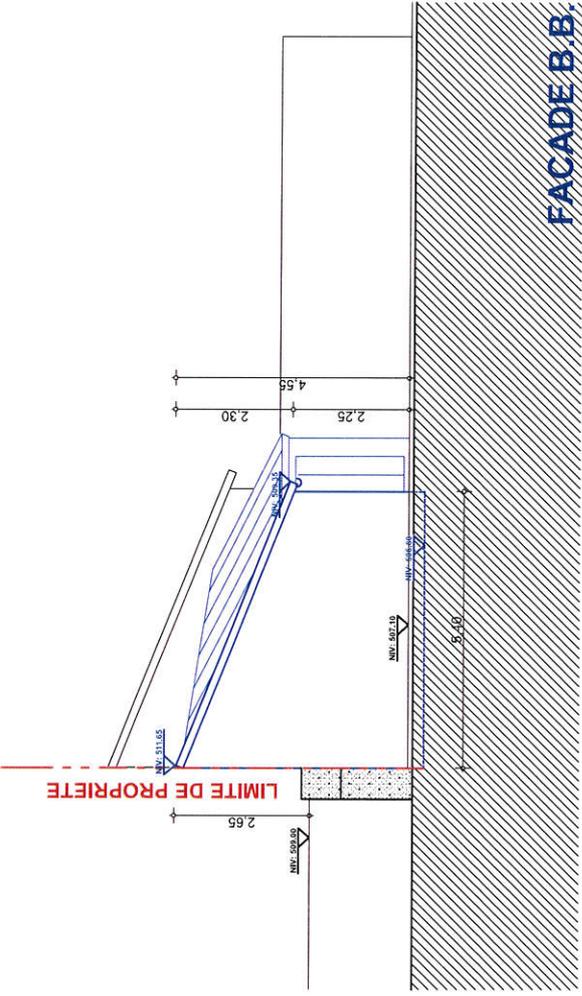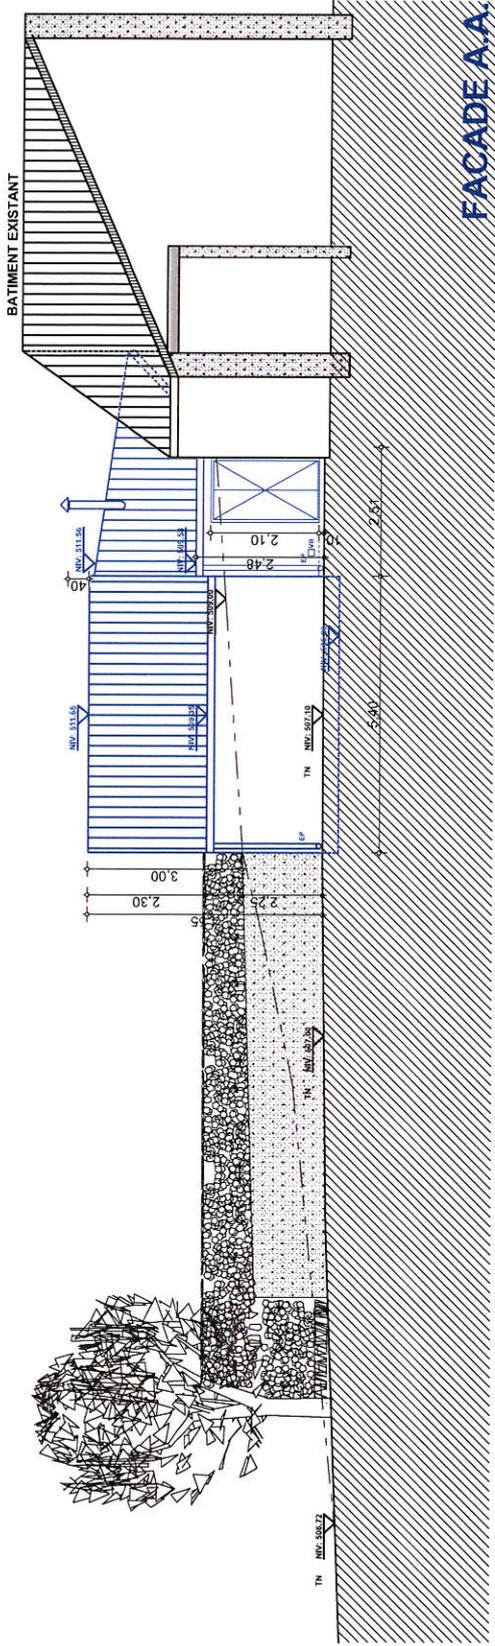

MAITRE D'OUVRAGE:	Destinataire : Hôtel de ville de VIANE Place du Petit Train 81530 Viane
OPERATION:	Création d'un silo de stockage pour plaquette de bois et d'un local chaufferie pour chaudière bois.
	dossier de consultation des entreprises (D.C.E.)
FACADE DE PROJET D'AMENAGEMENT	Echelle: 1/100e
ARCHITECTE:	Flavien GUILLEMAIN ARCHITECTE D.P.L.G. Le Bourg 81530 SENAUDX PORT : 06.21.83.02.20. guillemainarchi@gmail.com ARCHITECTE Local code AVE : 71102 N°dépôt PRO B19189 N°dépôt AVE : 80272 N°dépôt AVE : 1523001000017

EDITION AVRIL 2017
Ref: <small>Plan : 104 - Terrasse, coupe</small> 06

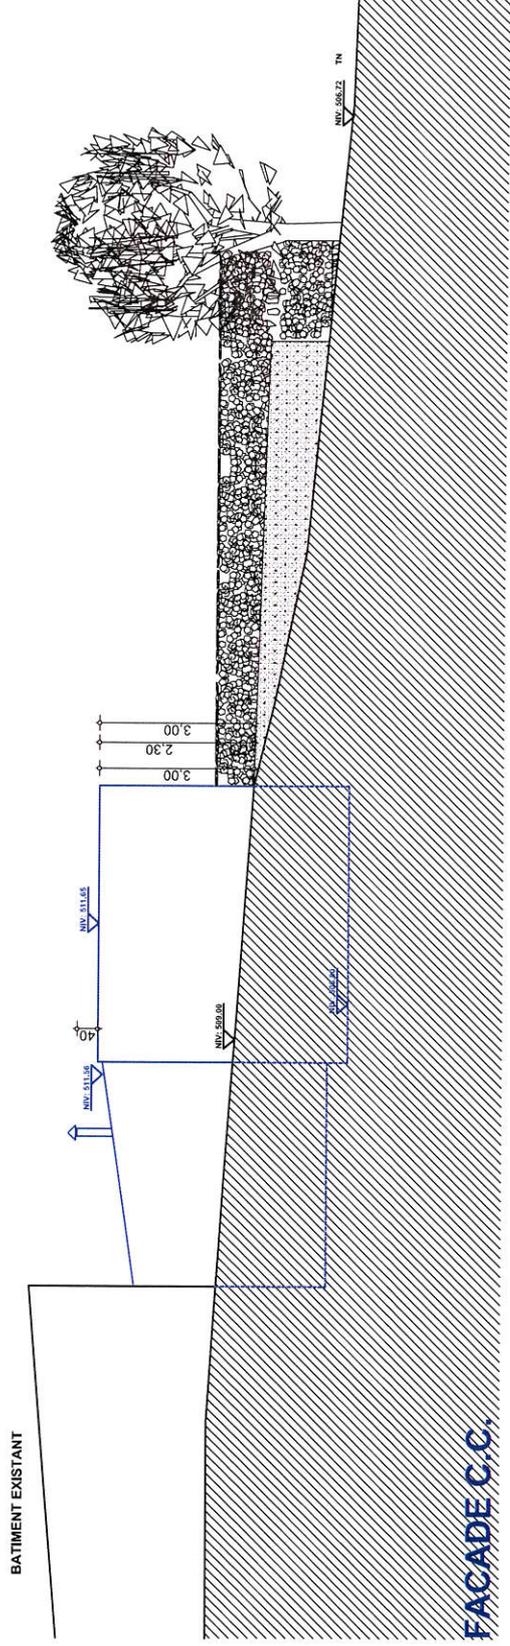



MAITRE D'OUVRAGE:
Destinataire : Hôtel de ville de VIANE Place du Petit Train 81530 Viane
OPERATION:
Création d'un silo de stockage pour plaquette de bois et d'un local chaufferie pour chaudière bois.
dossier de consultation des entreprises (D.C.E.)
DOCUMENT GRAPHIQUE
ARCHITECTE:
Flavien GUILLEMANN ARCHITECTE D.P.L.G Le Bourg 81530 SEMAUX PORT : 06.21.83.02.20 flavienmannarchi@gmail.com ARCHITECTE Libellé code APE : 7112Z N°sapeaf : 810 01919 N°sapeaf : 610772 N°sapeaf 61 061... : 02 390 712 006 17

EDITION AVRIL 2017
Ref: 07